


- MÄRKUSED
- Tüüpi sein, põrand ja laeta viimistust vt. Viimistustmaterjalide plaanid.
  - Tüüpi seinakattend vt. Seinakattendide plaanid.
  - Avaldatud vt. avaldatud spetsifikatsioonid.
  - Põrandakatte detailid (shel) materjali tüübi kasutamise spetsifikatsiooni etteantud listi.
  - Kõrvaldada valgustite valgustite spetsifikatsioonid ring EL, oia spetsifikatsioonid.
  - Seinte ja laetade kõrguste täpsustamine lõpetamisel on võimalik vastavalt seinte ja laetade värvide, kui ei ole märgitud teist.
  - Elektrilised ja nõuavad tüüpi spetsifikatsioonid viimistatakse seega ühe korruse. Ühele paigutatakse valgustid tänuvõtte.
  - Kõik vahetamine viimistatakse, mis põhineb spetsifikatsioonide või konstruktiivse laeta, on viimistatud kuni laeta, seade ei laeta tripe kui ei ole märgitud teist.
  - Kõikide seinavärvide, puitu lõõrude ja muude tootmist materjalide korral viimistatakse viimistuse näidatada ja laeta proovivõtte.
  - Nõuades ruumides kasutada riskusandmeid detaili ja viimistuse detaili.
  - Kõik paigutused näidatakse kuni laeta. Teostage kuni laeta kuni laeta kuni laeta.
  - Nõuades viimistuse tulemuseks vt. AR projekt tulemuseks.
  - Mõõdi, puitmaterjalid, avaldatud vt. viimistamine peab kõik mõõdud ja kogused täpsustama objektile enne tootmist algust.

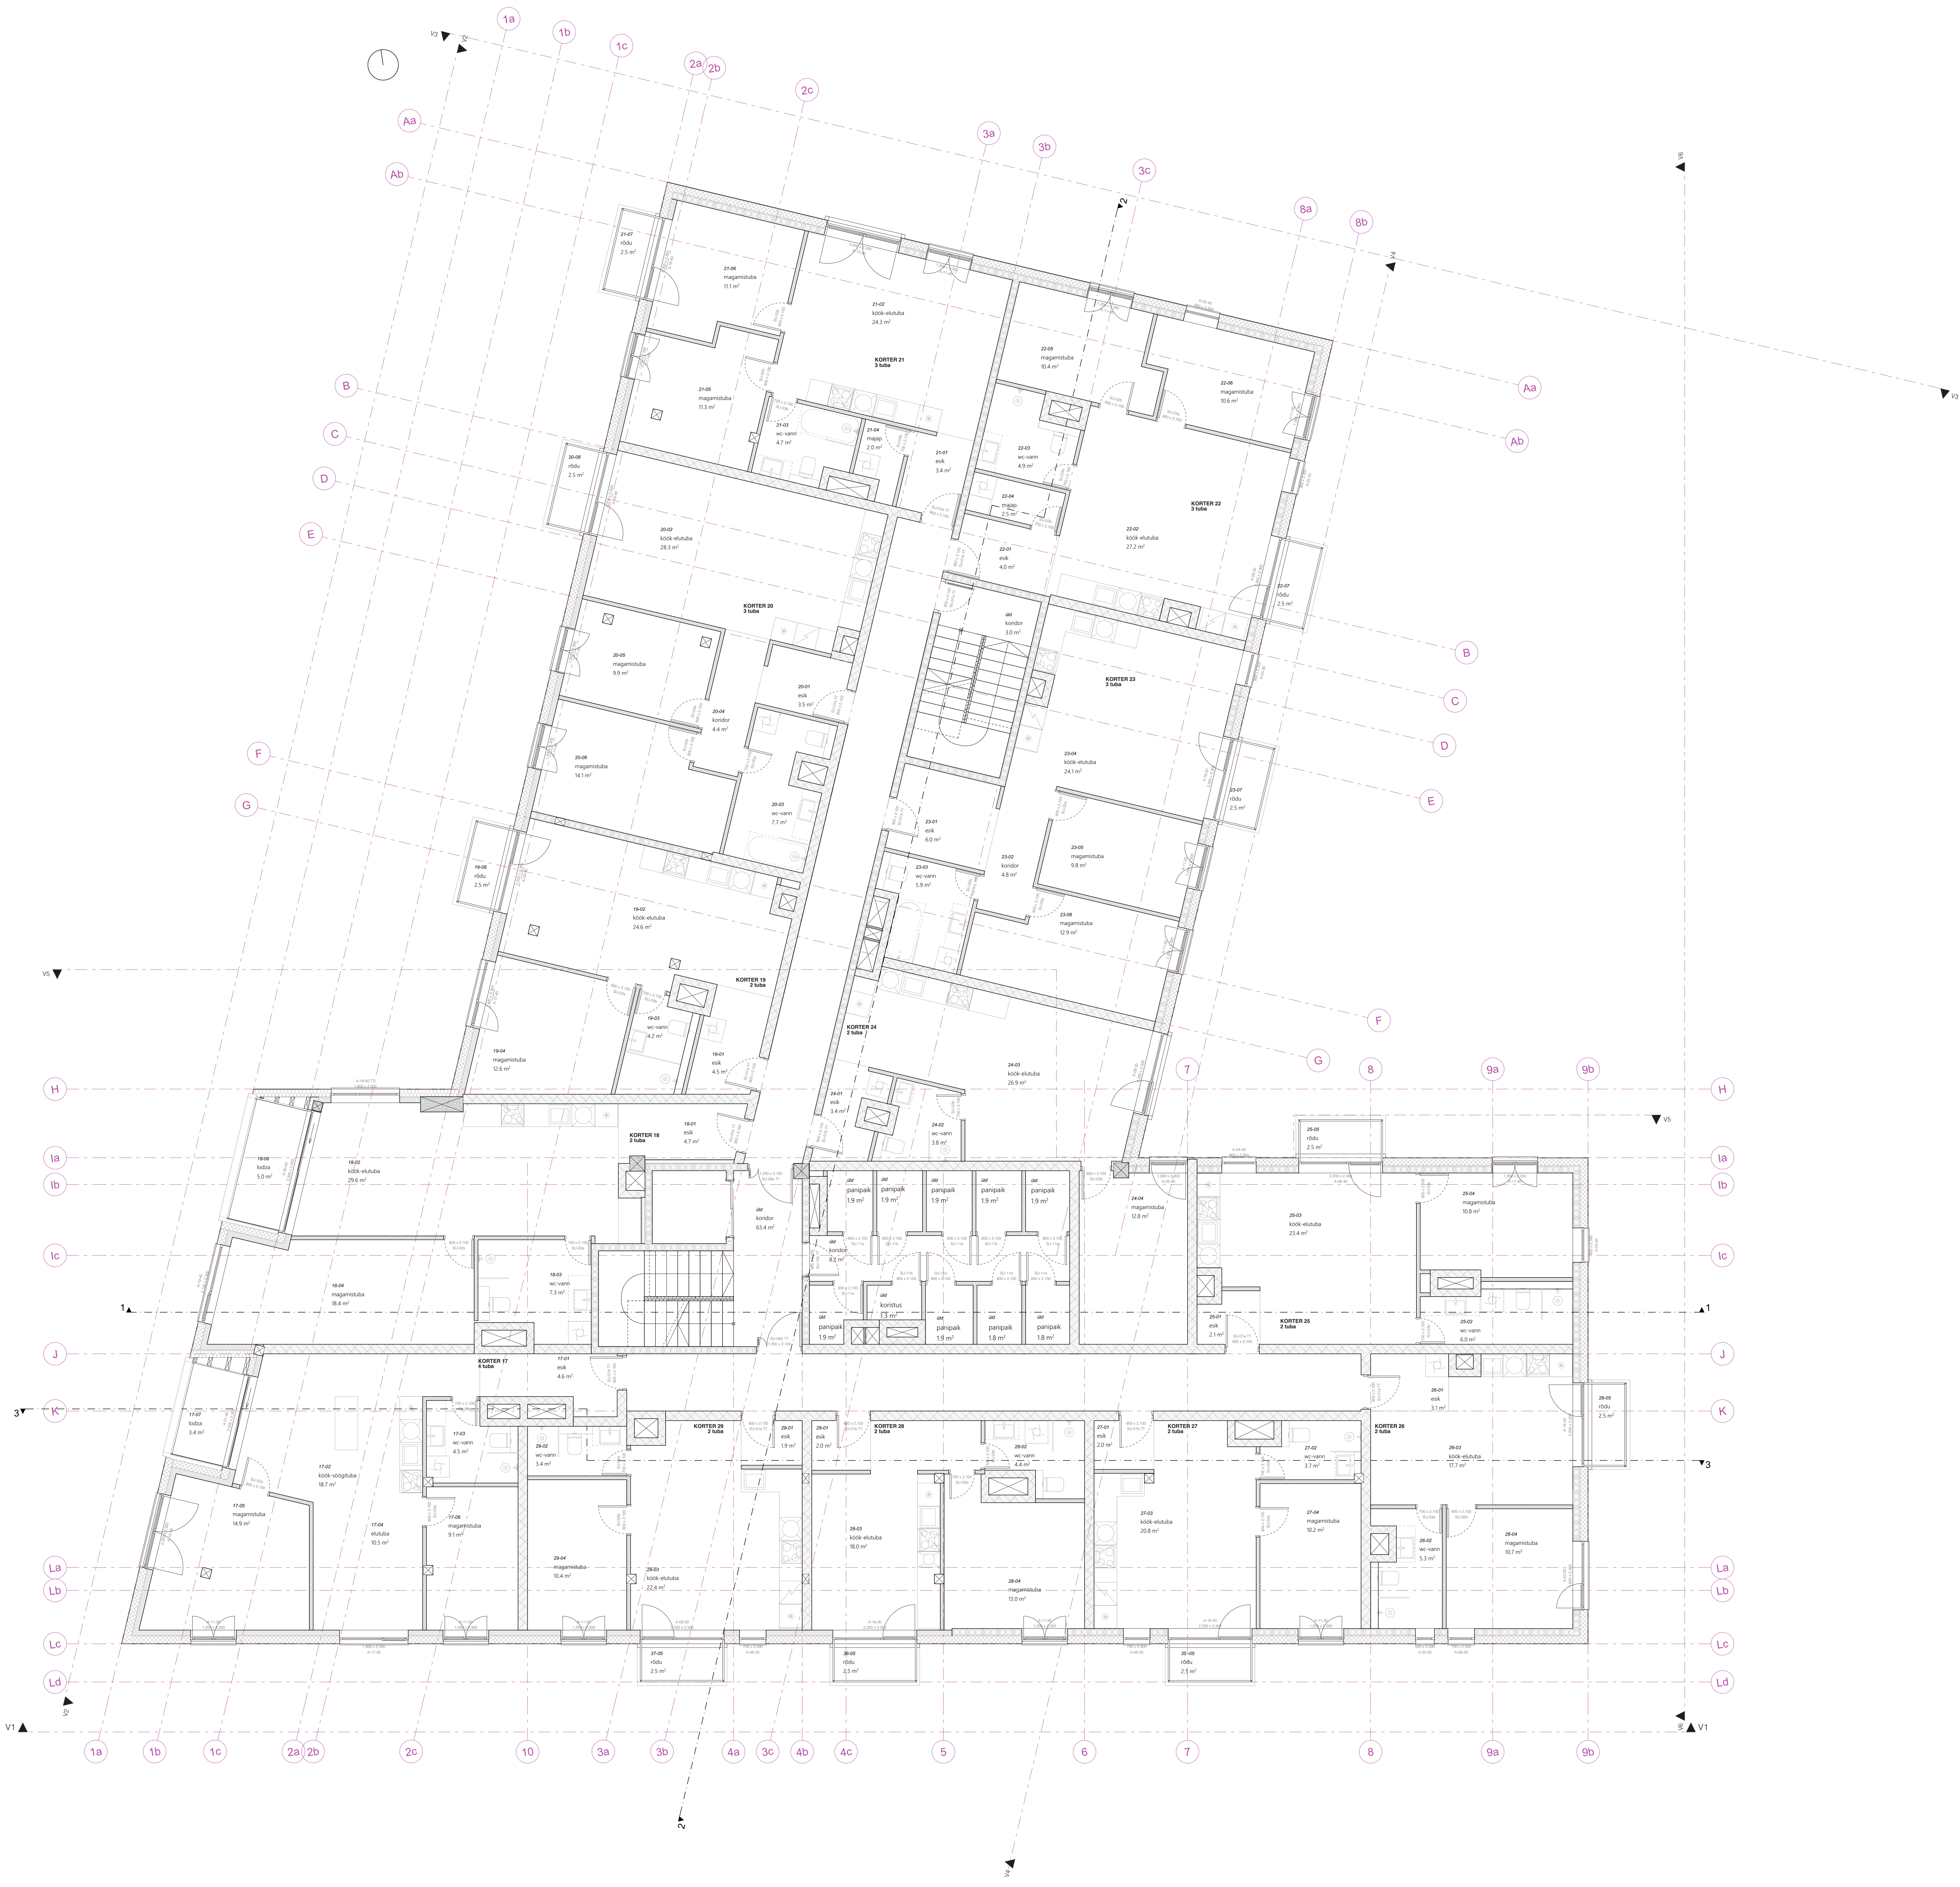

| NR   | Kuupäev                                                     | Muudatus   | Autor                                                                     |
|---|-------------------------------------------------------------|---|---------------------------------------------------------------------------|
| <b>KONTSEPT</b><br>arhitektuuribüroo   |                                                             |   |                                                                           |
| Objekt:   | Arhitektuurne korterelamu                                   | Töö nr:   | 22-08                                                                     |
| Talaja:   | Ruumiinvest OÜ                                              | Projekti osa:   | SA                                                                        |
| Address:   | Vehemäe tee 5, Viimsi alevik,<br>Viimsi vald, Harju maakond | Projekti staadium:   | PP                                                                        |
| Kontsept Arhitektuuribüroo OÜ<br>Tartu mnt 102, 10110 Tallinn,<br>Hargmaa, Eesti<br>Reg nr: 4077651<br>MTR EEP004291<br>Mobi: +372 56 639 301<br>info@kontsept.ee<br>www.kontsept.ee |                                                             | Joonise nimetus:<br>2288_PP_SA.5.01.04_v01_plaan 3k funktsionaalne plaan<br>Arhitekt: Kaid Põder, Margit Koppel, Milla Niska | Joonise nr:<br>SA.5.01.04<br>Mõõtkava:<br>1:100<br>Joonise formaat:<br>A3 |
| Valitud Arhitekt: Tiina Leht   |                                                             | Kuupäev:   | 06/06/2023                                                                |