


MÄRKUSED

- Täpset seinte, põrandate ja laeade viimistlust vt. Viimistlusmaterjalide plaanidelt.
- Täpset seinakaitset v. Seinavahetite plaanidelt.
- Avatööd vt avatööde spetsifikatsioonist.
- Põrandakatte detailid (shel materjalid) tuleks kasutada spetsifikatsioonis ettenähtud listi.
- Kõrvaldada valgustite vaik vt. lisaruumi valgustite spetsifikatsioon ring EL, osa spetsifikatsioonist.
- Sarnas ja laeades oleval tehniseerimisloppemendil on näidatud vastavalt seinte ja laeade värv, kui ei ole märgitud teisiti.
- Elektrilised ja nõravad turvaseadised viimistletakse seega ühe koori. Ühele paigutatakse vajalik tehniseerimis.
- Kõik vaheseinad viimistletud, mis pinnasid kipsplaadiga või kontraktiivse laaga, on viimistatud kuni laeni, seinaid ei jätta triipe kui ei ole märgitud teisiti.
- Kõikide seinavahetite, puitu töötamise ja muude tööruumide materjalide korral valmistada viimistlust nädalada ja taha proovivahetite. Näidatakse enne lõpliku viimistlust korruse kordistatava projekti seadistatava ja tellitaga.
- Näidatakse ruumides kasutada niiskustõrjendit detaili ja viimistustehnikat.
- Kõik paigutused näidatakse kuni laeni. Töödajad kordistada kõik moodust objektid.
- Näidatakse viimistlustulevõtmise vt. AR projekti tulevõtmise osast.
- Mööbel, puitpaneelid, avatööde ja vahetustatava pead kõik moodust ja kogused täpsustama objektid enne hootime algust.

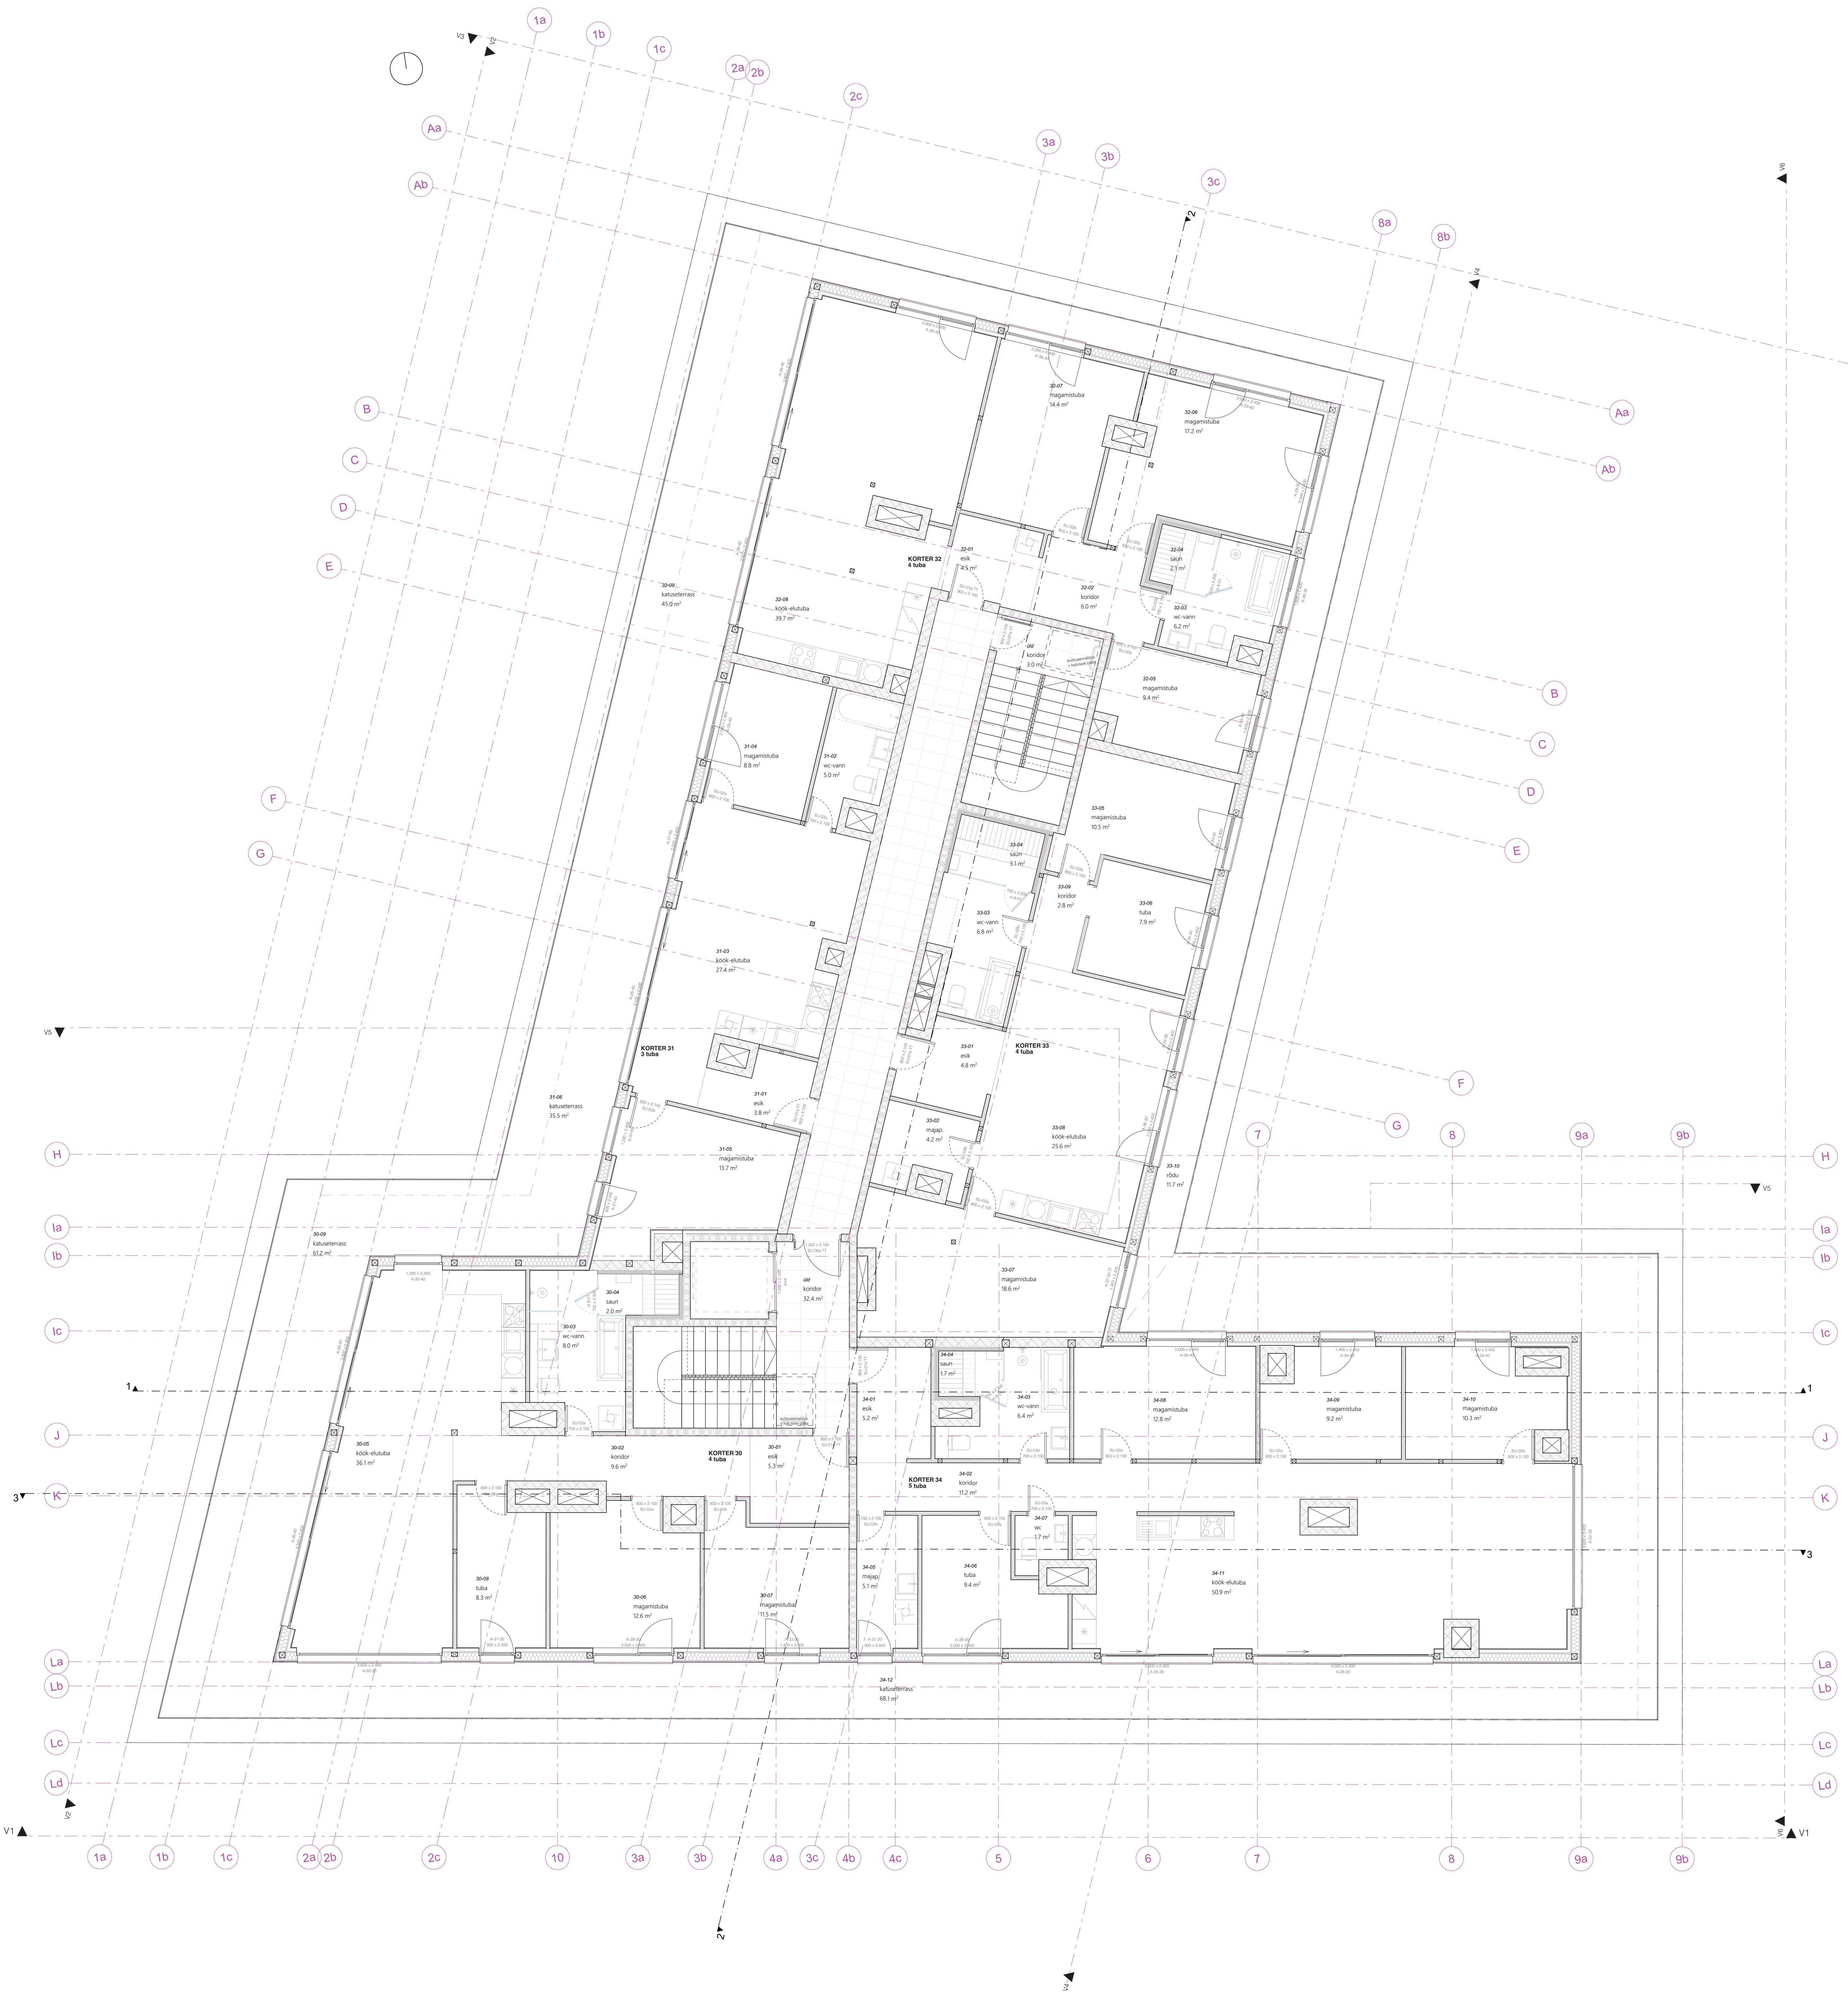

NR		Muudatus		Autor
KORTSEPT		Arhitektuuri		
amitektuurbüroo		Arhitektuuri		
Kortsept Arhitektuurbüroo OÜ		Arhitektuuri		
Tasuvusid: 10110 Tallinn		Arhitektuuri		
Hajumise: Eesti		Arhitektuuri		
Reg nr: 4477651		Arhitektuuri		
MTR EEP04291		Arhitektuuri		
Mobi: +372 56 639 301		Arhitektuuri		
info@kortsept.ee		Arhitektuuri		
www.kortsept.ee		Arhitektuuri		
Objekt: Arhitektuuri		Arhitektuuri		
Tallinn: Ruumivõtte OÜ		Arhitektuuri		
Address: Vahemäe tee 5, Viimsi alevik,		Arhitektuuri		
Viimsi vald, Harju maakond		Arhitektuuri		
Joonise nimetus		Arhitektuuri		
2088_Pf_SA.6.01.05_v01_plaan-4k funktsionaalne plaan		Arhitektuuri		
Arhitekt: Kaid Põder, Margit Koppel, Milla Niska		Arhitektuuri		
Joonise formaat:		Arhitektuuri		
Valitud Arhitekt: Tiina Leht		Arhitektuuri		
Kujutav:		Arhitektuuri		
21.48		Arhitektuuri		
AR		Arhitektuuri		
PP		Arhitektuuri		
SA.6.01.05		Arhitektuuri		
v01		Arhitektuuri		
1:50		Arhitektuuri		
A2		Arhitektuuri		
06/06/2023		Arhitektuuri		